

# 云浮市云安中式大院5G基站建设临时工程规划



Z A J S J

北京中奥建工程设计有限公司  
BEIJING ZAJ ENGINEERING DESIGN CO.,LTD.

建筑工程资质等级: 甲级  
城乡规划资质等级: 乙级

北京海淀区吴家村路6号韩建集团  
邮编 POSTCODE: 100161  
电话 TEL: 13366096792  
邮箱 Email: gyc6688@vip.sina.com  
网址 WEBSITE: http:

注册师签章  
Sealed by National Registered Engineers

### 修改记录 Change Record

日期 Date	内容摘要 Brief Content

备注 Remarks  
郑重声明:  
本项目图纸未经当地有关部门审批, 图纸报审未通过前, 不得做为施工依据。



建设单位 Employer	
项目名称 Project	云浮市云安中式大院5G基站建设临时工程规划
工程编号 JOB NO.	
图纸名称 Dwg. Title:	云浮市云安都扬崇仁路5G基站建设临时工程规划
图号 Dwg. NO.	01

共 页 第 1 页  
Pages in Total Which Page

专业 DISCIPLINE	规划 Scale	设计阶段 Des. Phase	报建 Date
	1: 500		2021.02

项目负责人 Project Manager	阎焱	阎焱
专业负责人 Major Manager	阎焱	阎焱
审定 Approved by	阎焱	阎焱
审核 Checked by	陈庆泉	陈文永
校对 Prechecked by	陈庆泉	陈文永
设计 Designed by	王涛	王涛
制图 Drafted by	王涛	王涛

会签 Countersign	
建筑 Architecture	电气 Electricity
结构 Structure	动力 Power Supply
给排水 Water S/D	工艺 Process
暖通空调 MECL	总图 General Plan
日期 Date	

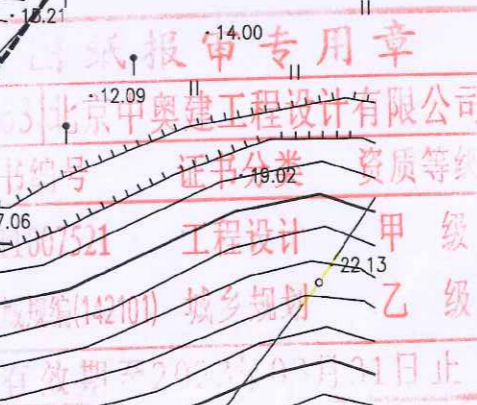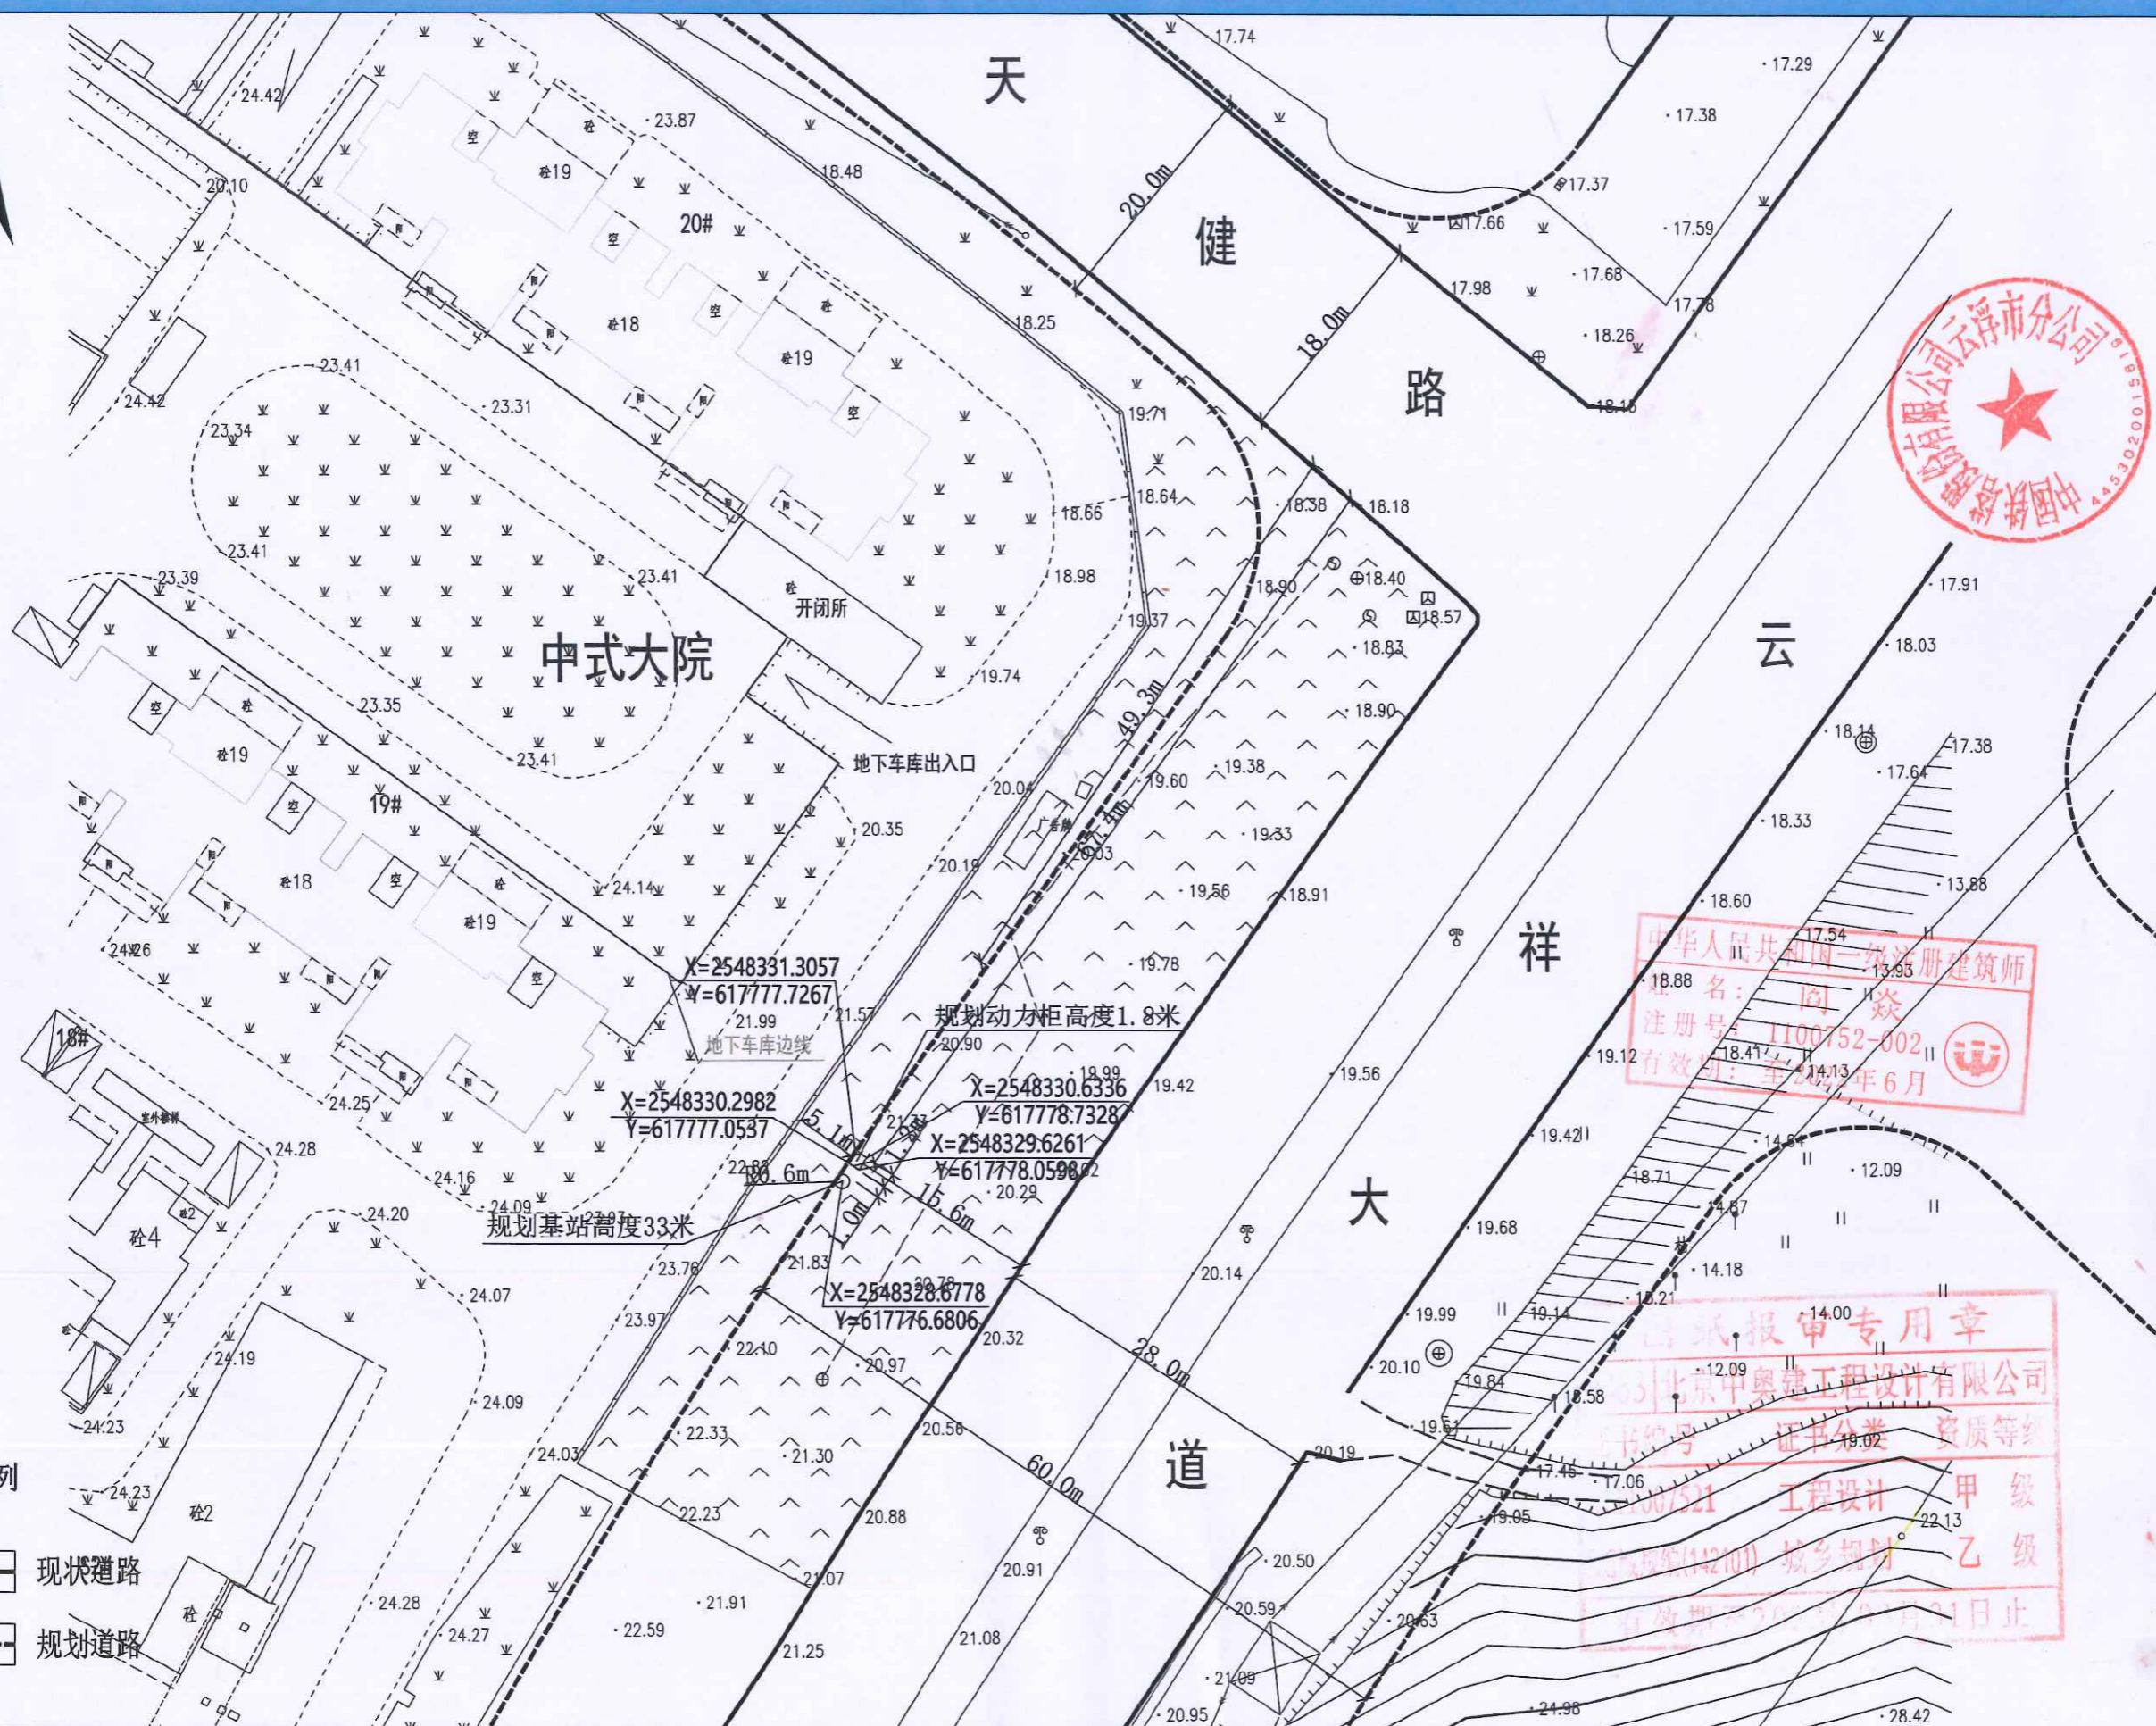

图例  
 现状道路  
 规划道路