| 会签 | 建筑 |
|---|---|
| 结构 | 给排水 |
| 暖通 | 电气 |

## 主要技术经济指标表

| 序号 | 名　　称 | 单位 | 数　　量 | 备　注 |
|---|---|---|---|---|
| 1 | 总用地面积 | $m^2$ | 11344 | |
| 2 | 一期用地面积 | $m^2$ | 7162 | |
| 3 | 建筑物总面积 | $m^2$ | 1090.70 | 含构筑物面积 |
| 4 | 建筑物占地面积 | $m^2$ | 1090.70 | 含构筑物占地面积 |
| 5 | 污水厂内道路及广场面积 | $m^2$ | 1182 | |
| 6 | 绿地面积 | $m^2$ | 2148.61 | |
| 7 | 建筑密度 | % | 16% | |
| 8 | 容积率 | | 0.16 | |
| 9 | 绿化率 | % | 30% | |
| 10 | 围墙长度 | m | 341.9 | |
| 11 | 停车位 | 个 | 3 | |

说明:

1、图中的标高、尺寸标注均以米为单位。

2、高程系统采用珠江高程系统,图中高程为相对高程,本工程厂坪标高为29.6米。

3、本图坐标系统采用2000国家大地坐标系。

4、园区配套管网建设标高、管径以现场实际施工情况为准。

| 图　例 | 名　称 | 图　例 | 名　称 |
|---|---|---|---|
| ▭ | 构筑物 | ═╦═ | 道路 |
| ▭○ | 建筑物 | ▬ ▬ · · ▬ | 用地红线 |
| — w — | 进出厂污水管 | —·—·— | 围墙 |
| X=3142042.599<br>Y=555894.043 | 坐标点 | × × × | 绿化 |

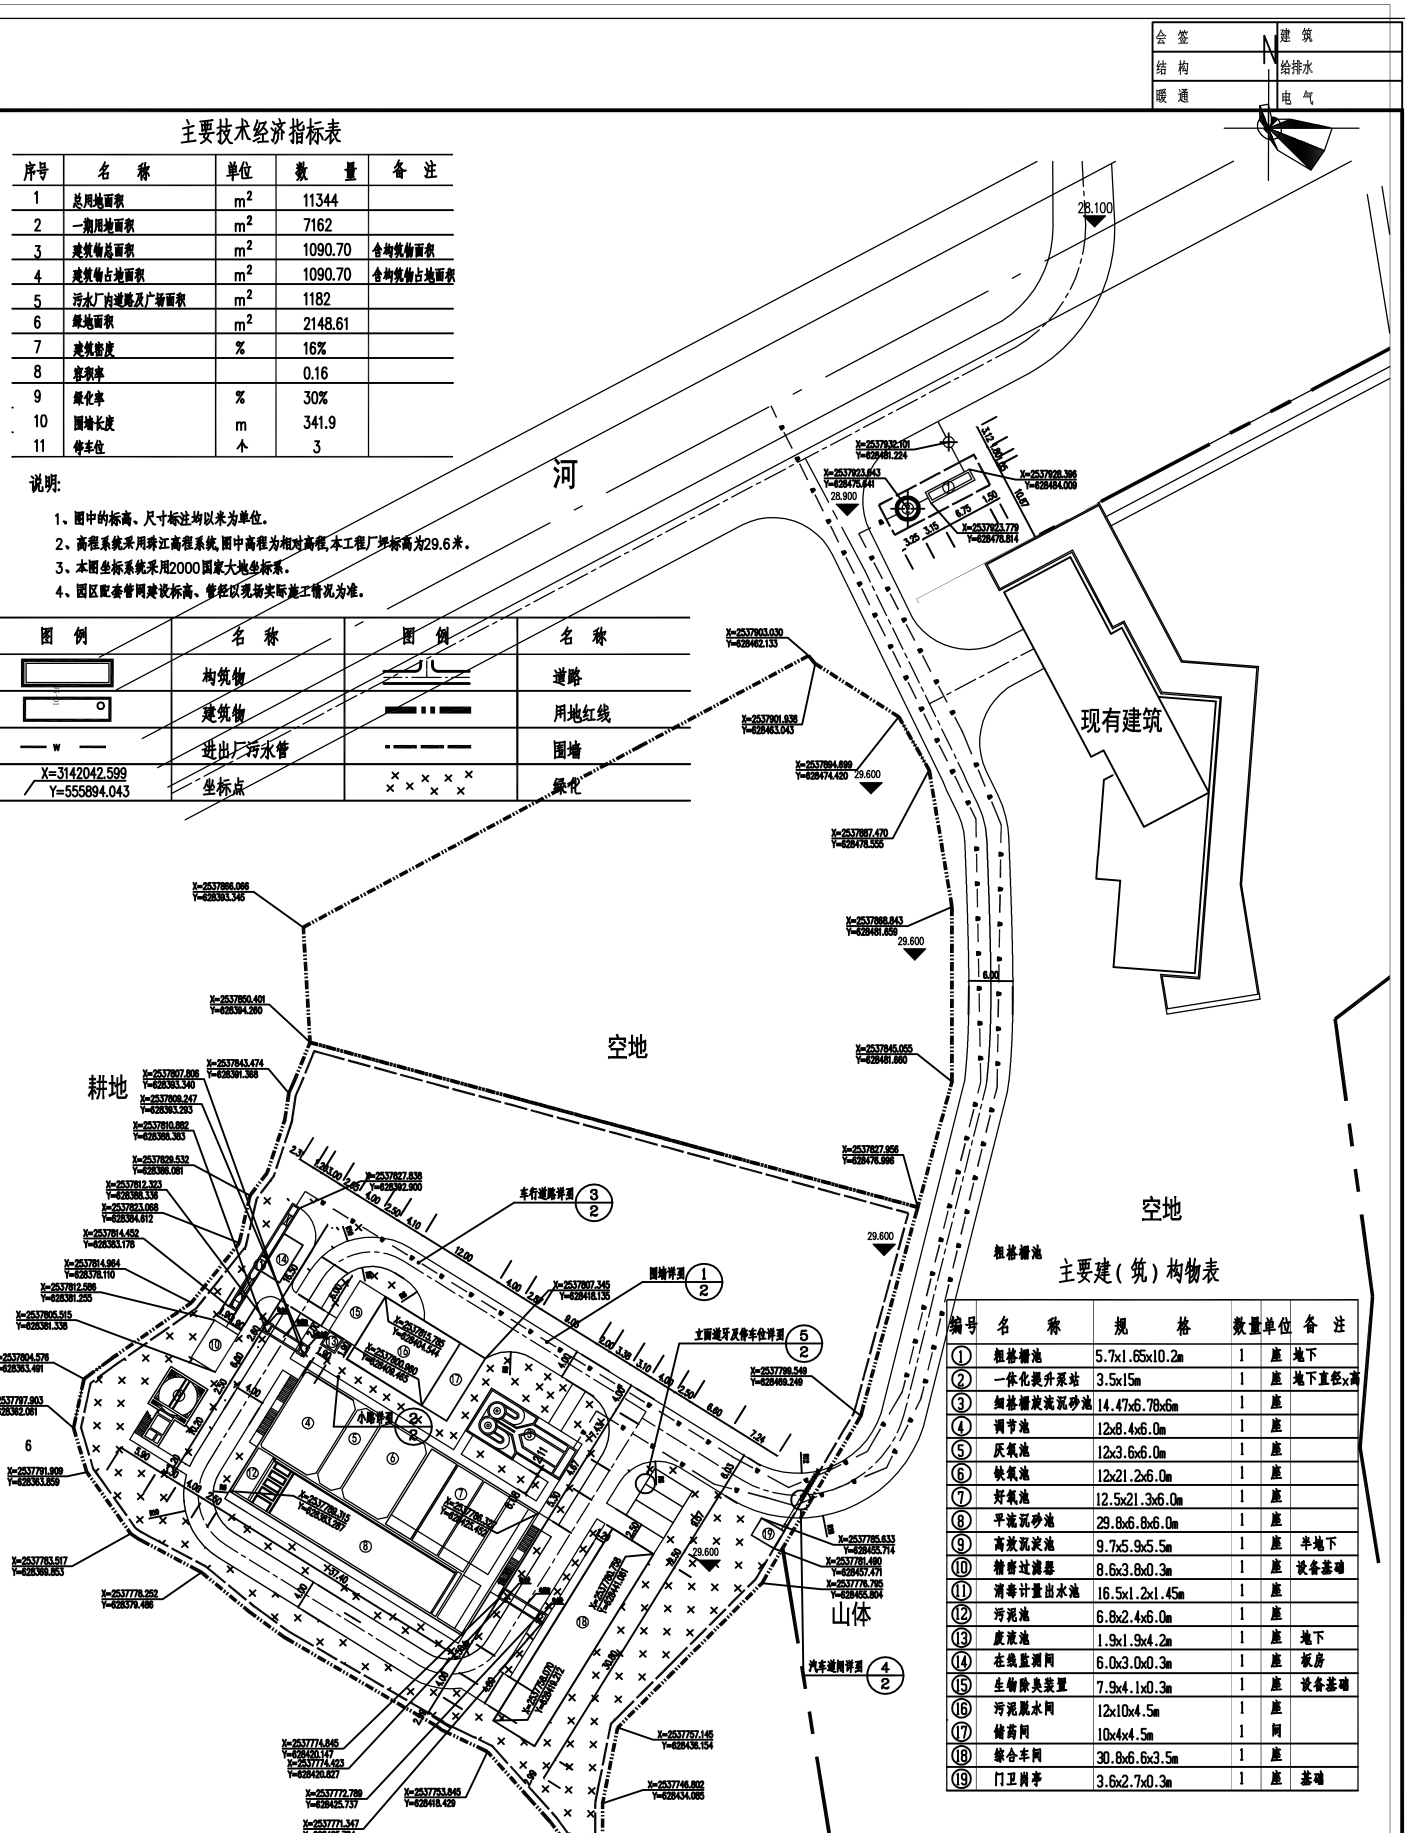

28.100
河
X=2537932.101
Y=628481.224
X=2537923.643
Y=628475.641
28.900
X=2537928.396
Y=628484.009
X=2537923.779
Y=628478.814
3.25
3.15
6.75
1.50
10.67
X=2537903.030
Y=628462.133
X=2537901.938
Y=628463.043
现有建筑
X=2537894.699
Y=628474.420
29.600
X=2537887.470
Y=628478.555
X=2537866.066
Y=628393.345
X=2537868.843
Y=628481.659
29.600
6.00
X=2537850.401
Y=628394.260
空地
X=2537845.055
Y=628481.860
耕地
X=2537843.474
Y=628391.368
X=2537807.806
Y=628393.340
X=2537809.247
Y=628393.293
X=2537810.862
Y=628388.383
X=2537829.532
Y=628386.061
X=2537827.636
Y=628392.900
X=2537812.323
Y=628388.336
X=2537823.068
Y=628384.612
X=2537814.452
Y=628383.176
X=2537814.964
Y=628376.110
X=2537812.586
Y=628381.255
X=2537805.515
Y=628381.336
X=2537804.576
Y=628363.491
X=2537797.903
Y=628362.061
X=2537791.909
Y=628363.859
X=2537783.517
Y=628369.853
X=2537776.252
Y=628379.466
X=2537827.956
Y=628476.996
29.600
空地
车行道路详图
3
2
围墙详图
1
2
X=2537807.345
Y=628418.135
主面道牙及停车位详图
5
2
小路详图
2
2
X=2537799.549
Y=628469.249
X=2537785.633
Y=628455.714
X=2537781.490
Y=628457.471
X=2537776.795
Y=628455.804
29.600
山体
汽车道闸详图
4
2
X=2537757.145
Y=628436.154
X=2537774.845
Y=628420.147
X=2537774.423
Y=628420.827
X=2537772.789
Y=628425.737
X=2537753.845
Y=628418.429
X=2537771.347
Y=628425.784
X=2537746.802
Y=628434.085
X=2537739.623
Y=628430.420
X=2537736.460
Y=628434.085
粗格栅池

## 主要建(筑)构物表

| 编号 | 名　　称 | 规　　格 | 数量 | 单位 | 备　注 |
|---|---|---|---|---|---|
| ① | 粗格栅池 | 5.7x1.65x10.2m | 1 | 座 | 地下 |
| ② | 一体化提升泵站 | 3.5x15m | 1 | 座 | 地下直径x高 |
| ③ | 细格栅旋流沉砂池 | 14.47x6.78x6m | 1 | 座 | |
| ④ | 调节池 | 12x8.4x6.0m | 1 | 座 | |
| ⑤ | 厌氧池 | 12x3.6x6.0m | 1 | 座 | |
| ⑥ | 缺氧池 | 12x21.2x6.0m | 1 | 座 | |
| ⑦ | 好氧池 | 12.5x21.3x6.0m | 1 | 座 | |
| ⑧ | 平流沉砂池 | 29.8x6.8x6.0m | 1 | 座 | |
| ⑨ | 高效沉淀池 | 9.7x5.9x5.5m | 1 | 座 | 半地下 |
| ⑩ | 精密过滤器 | 8.6x3.8x0.3m | 1 | 座 | 设备基础 |
| ⑪ | 消毒计量出水池 | 16.5x1.2x1.45m | 1 | 座 | |
| ⑫ | 污泥池 | 6.8x2.4x6.0m | 1 | 座 | |
| ⑬ | 废液池 | 1.9x1.9x4.2m | 1 | 座 | 地下 |
| ⑭ | 在线监测间 | 6.0x3.0x0.3m | 1 | 座 | 板房 |
| ⑮ | 生物除臭装置 | 7.9x4.1x0.3m | 1 | 座 | 设备基础 |
| ⑯ | 污泥脱水间 | 12x10x4.5m | 1 | 座 | |
| ⑰ | 储药间 | 10x4x4.5m | 1 | 间 | |
| ⑱ | 综合车间 | 30.8x6.6x3.5m | 1 | 座 | |
| ⑲ | 门卫岗亭 | 3.6x2.7x0.3m | 1 | 座 | 基础 |

注:

1.电力井净空截面尺寸长1200x宽800x高1400做法参见《电力电缆井设计与安装》07SD101-8第18页JB-1220a做法，顶标高29.700。

2.室外电缆沟净空截面尺寸宽1000x高600做法参见《地沟及盖板》02j331 P8页Z0605-1型地沟做法，顶标高29.100。

此图纸必须经图纸审图机构审查合格盖章

并经消防审批部门审查合格盖章后方可施工

| 比　例<br>Scale | 版本编号<br>Version No. | 专　业<br>Discipline | 制　图<br>Drawn By | 设　计<br>Designer | 校　对<br>Checked by | 专业负责<br>Profession manager | 项目负责人<br>Project manager | 审　核<br>Verified by | 审　定<br>Approved by | 业务号<br>Project No. | 图　纸<br>名　称<br>Drawing Title | 工　程<br>名　称<br>Project Name | 建　设<br>单　位<br>Client |
|---|---|---|---|---|---|---|---|---|---|---|---|---|---|
| 1:100 | A | 建筑 | 源业辉 | 源业辉 | 綦振飞 | 刘灵武 | 刘兴宇 | 刘兴宇 | 刘灵武 | | 总平面图 | 佛山（云浮）产业转移工业园思劳污水处理厂（一期）建设工程项目 | 云浮市佛云污水处理有限公司 |
| 日　期<br>Date | 图　号<br>Drawing No. | 设计阶段<br>Stage | | | | 刘灵武 | 刘兴宇 | 刘兴宇 | 刘灵武 | | | | |
| 2020.08 | ZS-01 | 施工图 | | | | | | | | | | | |

注册执业专用章 Stamp of Registration

单位出图专用章 Stamp of Design Plat

证　书

建筑工程设计乙级证书编号:
A244062864
岩土工程勘察乙级证书编号:
B244062864
排水/道路/风景园林工程设计乙级证书编号:
A244062864

联诚同创（广东）工程设计有限公司
Liancheng Tongchuang (Guangdong) Engineering Design Co., Ltd.

设计单位 DESIGN INSTITUTE

合作单位 PARTICIPATORS :

| 审核<br>Verified by | 校对<br>Checked by | 设计<br>Designer | 制图<br>Drawn By |
|---|---|---|---|
| | | | |

总图 GENERAL DRAWINGS

备注 Comments