

宗地图

单位: m.m²

宗地代码:


土地权利人: 云浮市远洋建筑工程有限公司

所在图幅号:

宗地面积: 11512.42

说明:

- 1: 红线面积为11512.42平方米.
- 2: 2000国家大地坐标系, 1985国家高程基准.

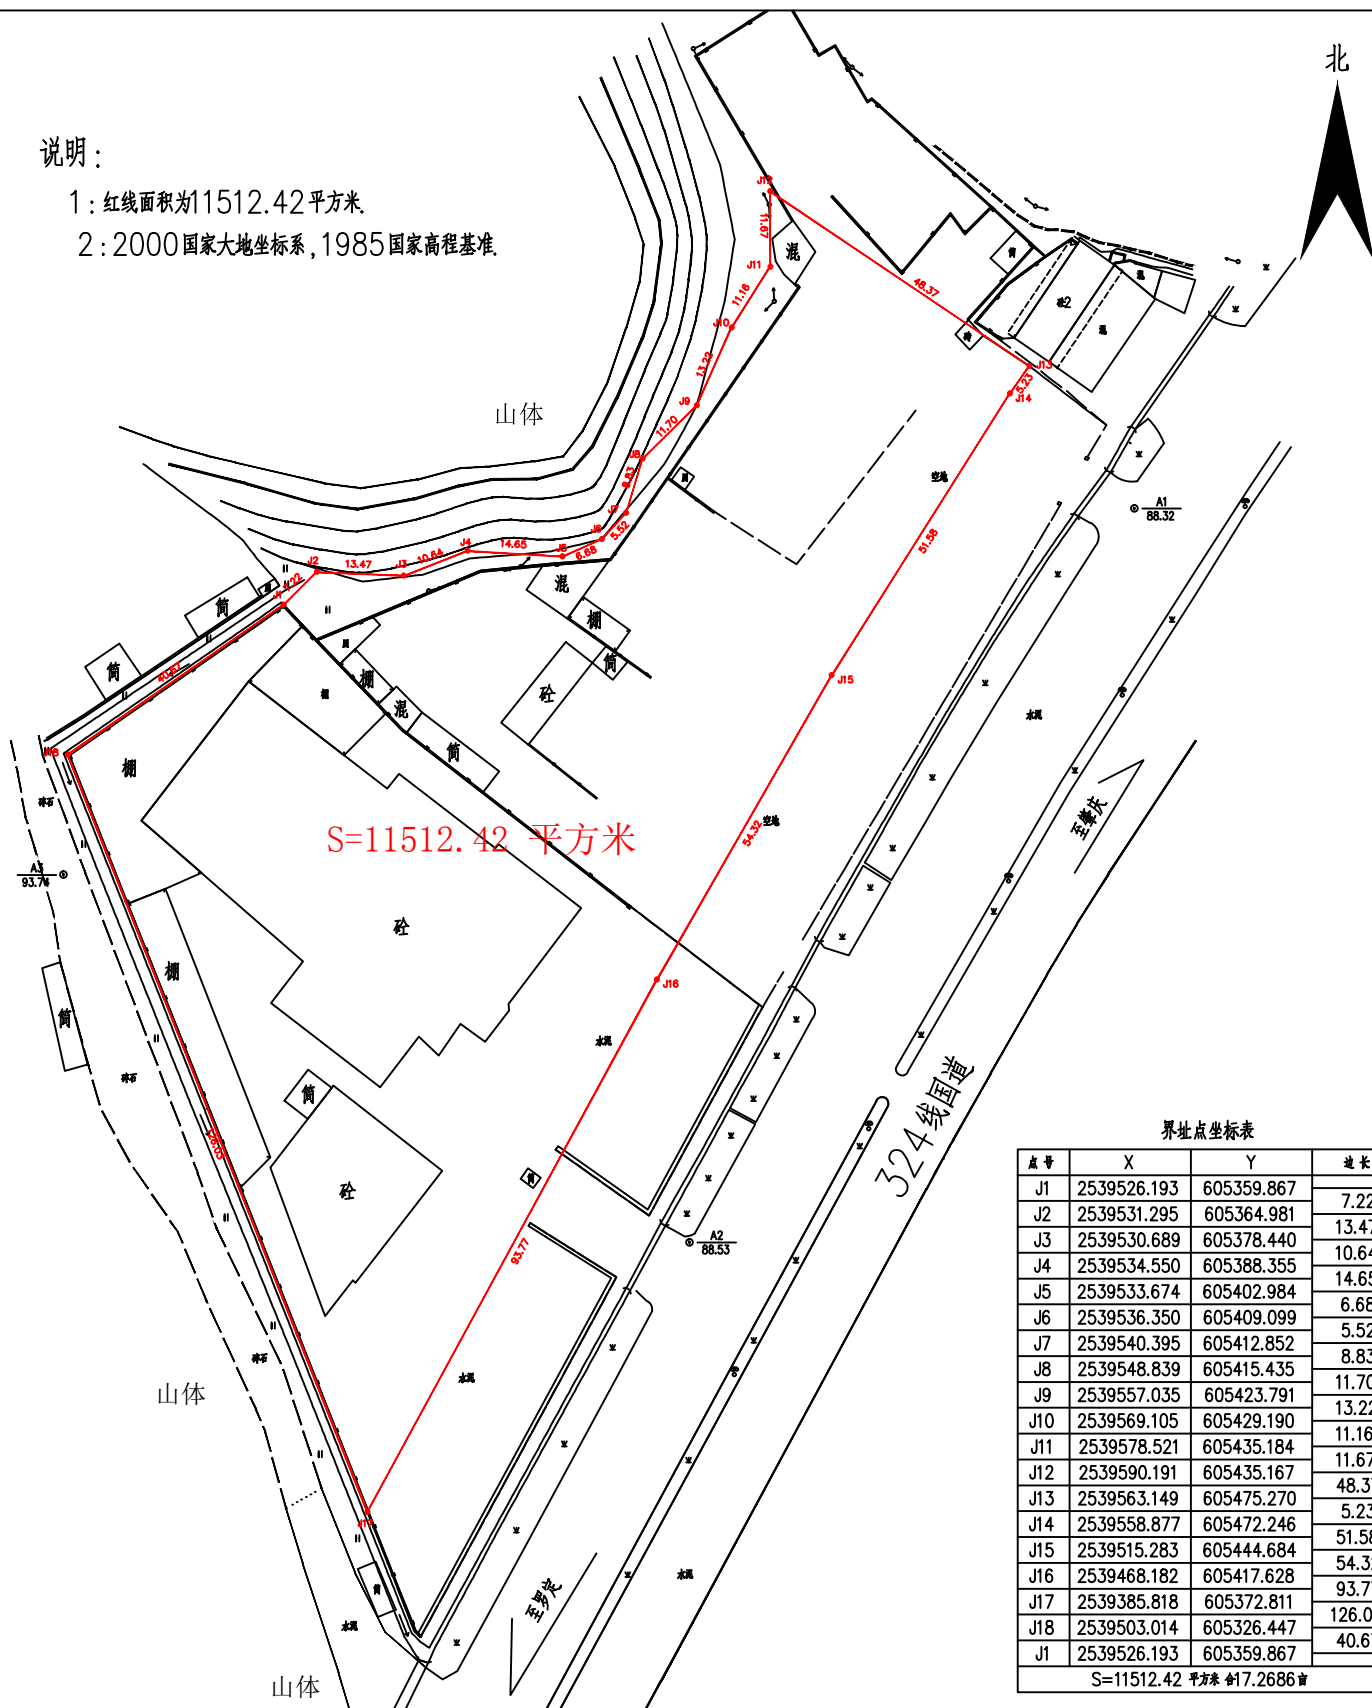

2019年8月解析法测绘界址点

1:1200

不动产

制图者: 李维灿

制图日期: 2019年8月7日

审核者: 陈日光

审核日期: 2019年8月7日