


宗地图

单位: m.m²

宗地代码:
所在图幅号:

土地权利人: 云城镇丰力花岗石材厂
宗地面积: 2501.51

2019年09月数字化测图
2000国家大地坐标系
中央子午线111度
2007年版图式

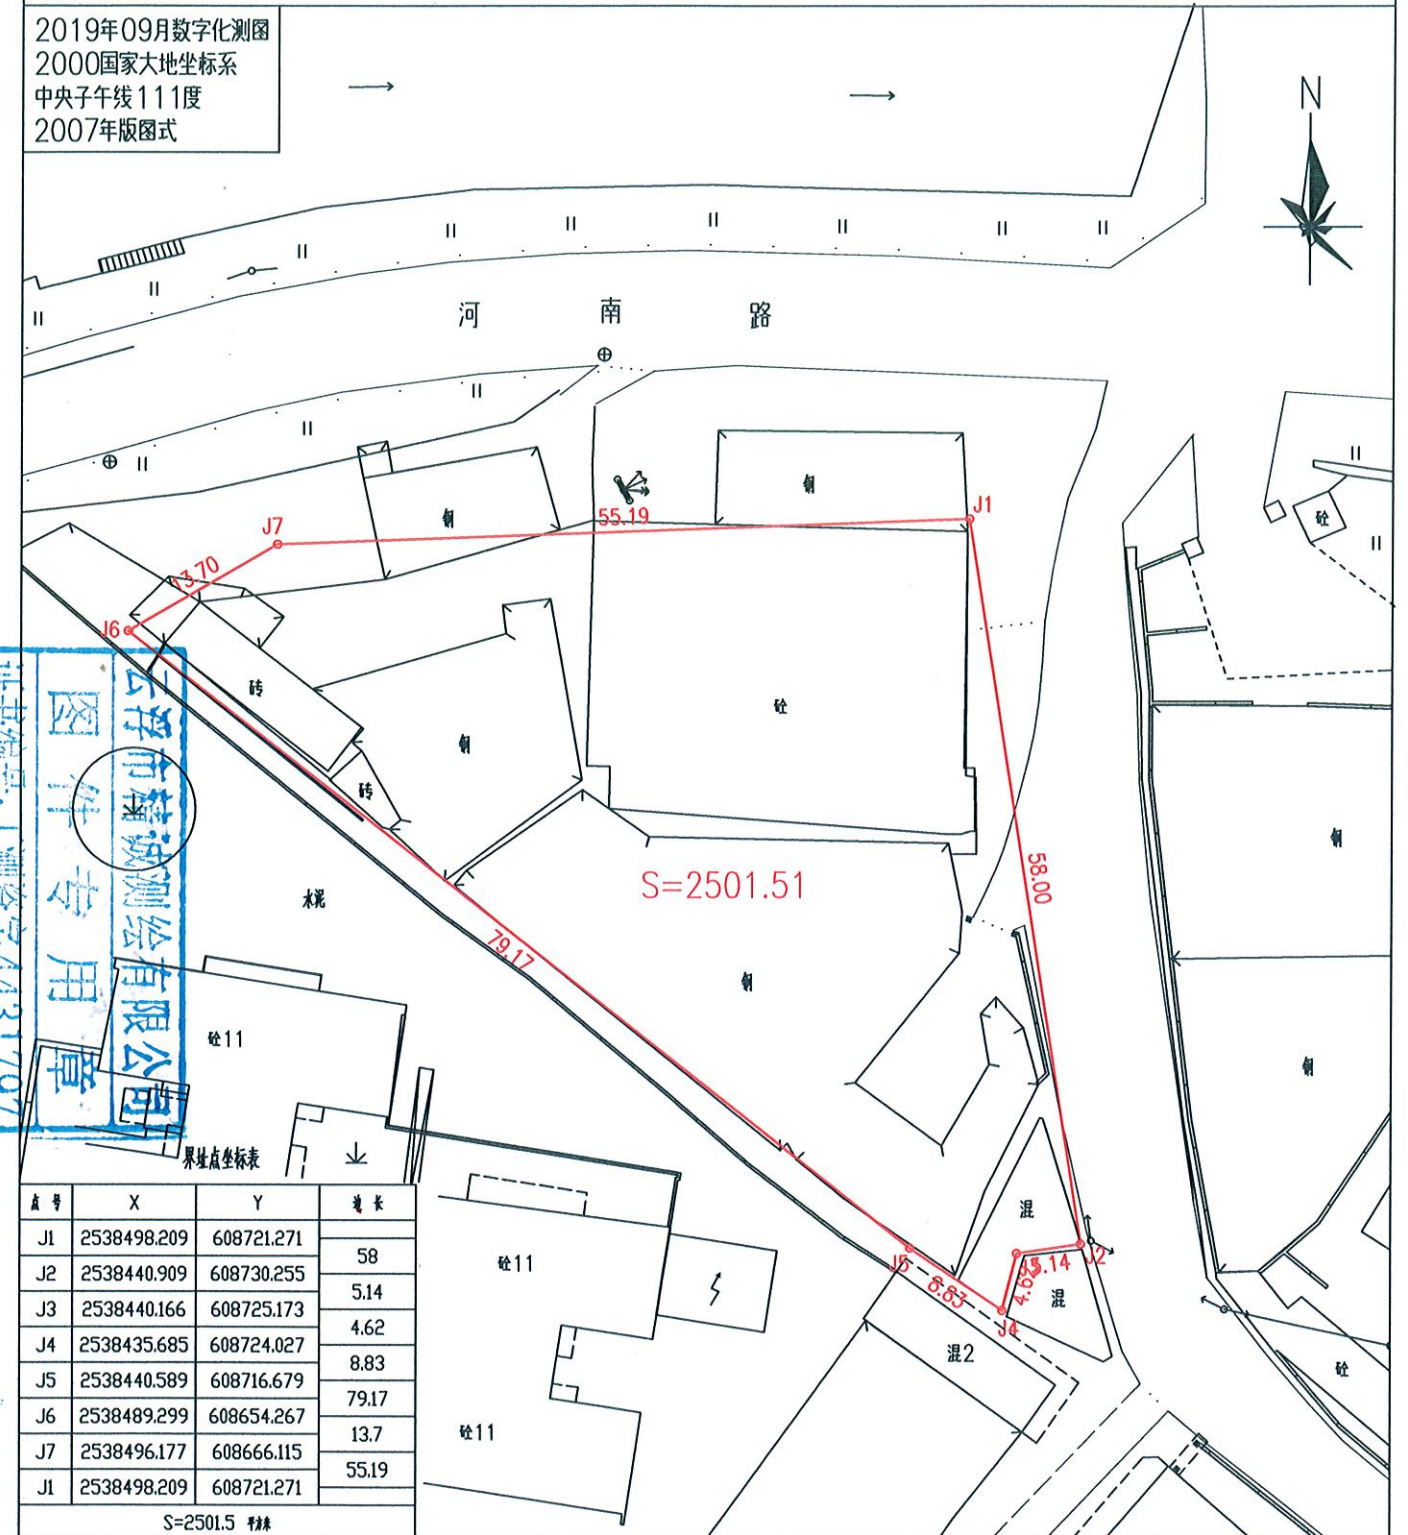

云梦市精诚测绘有限公司
证书编号: J 湘测字 443 1797

点号	X	Y	边长
J1	2538498.209	608721.271	
J2	2538440.909	608730.255	58
J3	2538440.166	608725.173	5.14
J4	2538435.685	608724.027	4.62
J5	2538440.589	608716.679	8.83
J6	2538489.299	608654.267	79.17
J7	2538496.177	608666.115	13.7
J1	2538498.209	608721.271	55.19

S=2501.5 精测

2019年9月解析法测绘界址点
制图日期: 2019年9月9日
审核日期: 2019年9月9日

1:600

制图者: 刘海华
审核者: 李亚军