

期
字
日
签
水
气
通
业
给
电
暖
专
期
字
日
签
图
建
结
专
期
字
日
签
艺
备
控
业
工
设
自
专



图例	
	用地红线
	建筑红线
	道路边线和中线
	绿化道路
	坡度
	排水方向
	1F 建筑及层数
	围墙
	厂区围墙
54.70	室外地坪标高
55.25 (±0.00)	室内地坪标高

设计说明

- 1、本图设计依据:
《建筑设计防火规范》GB 50016-2014(2018年版)
《化工企业总图运输设计规范》GB 50489-2009
甲方提供的用地红线图以及甲方提出的技术要求
本公司相关专业提出的条件
- 2、图中所注明的建、构筑物尺寸,道路为其两牙之间的间距,建筑物均为其外墙边线之间距。
- 3、图中所注尺寸(除注明者外)、坐标及标高单位以米计。
- 4、图中采用2000国家大地坐标系,1985国家高程基准。

血液透析厂

广东联悦氢能有限公司制氢专区

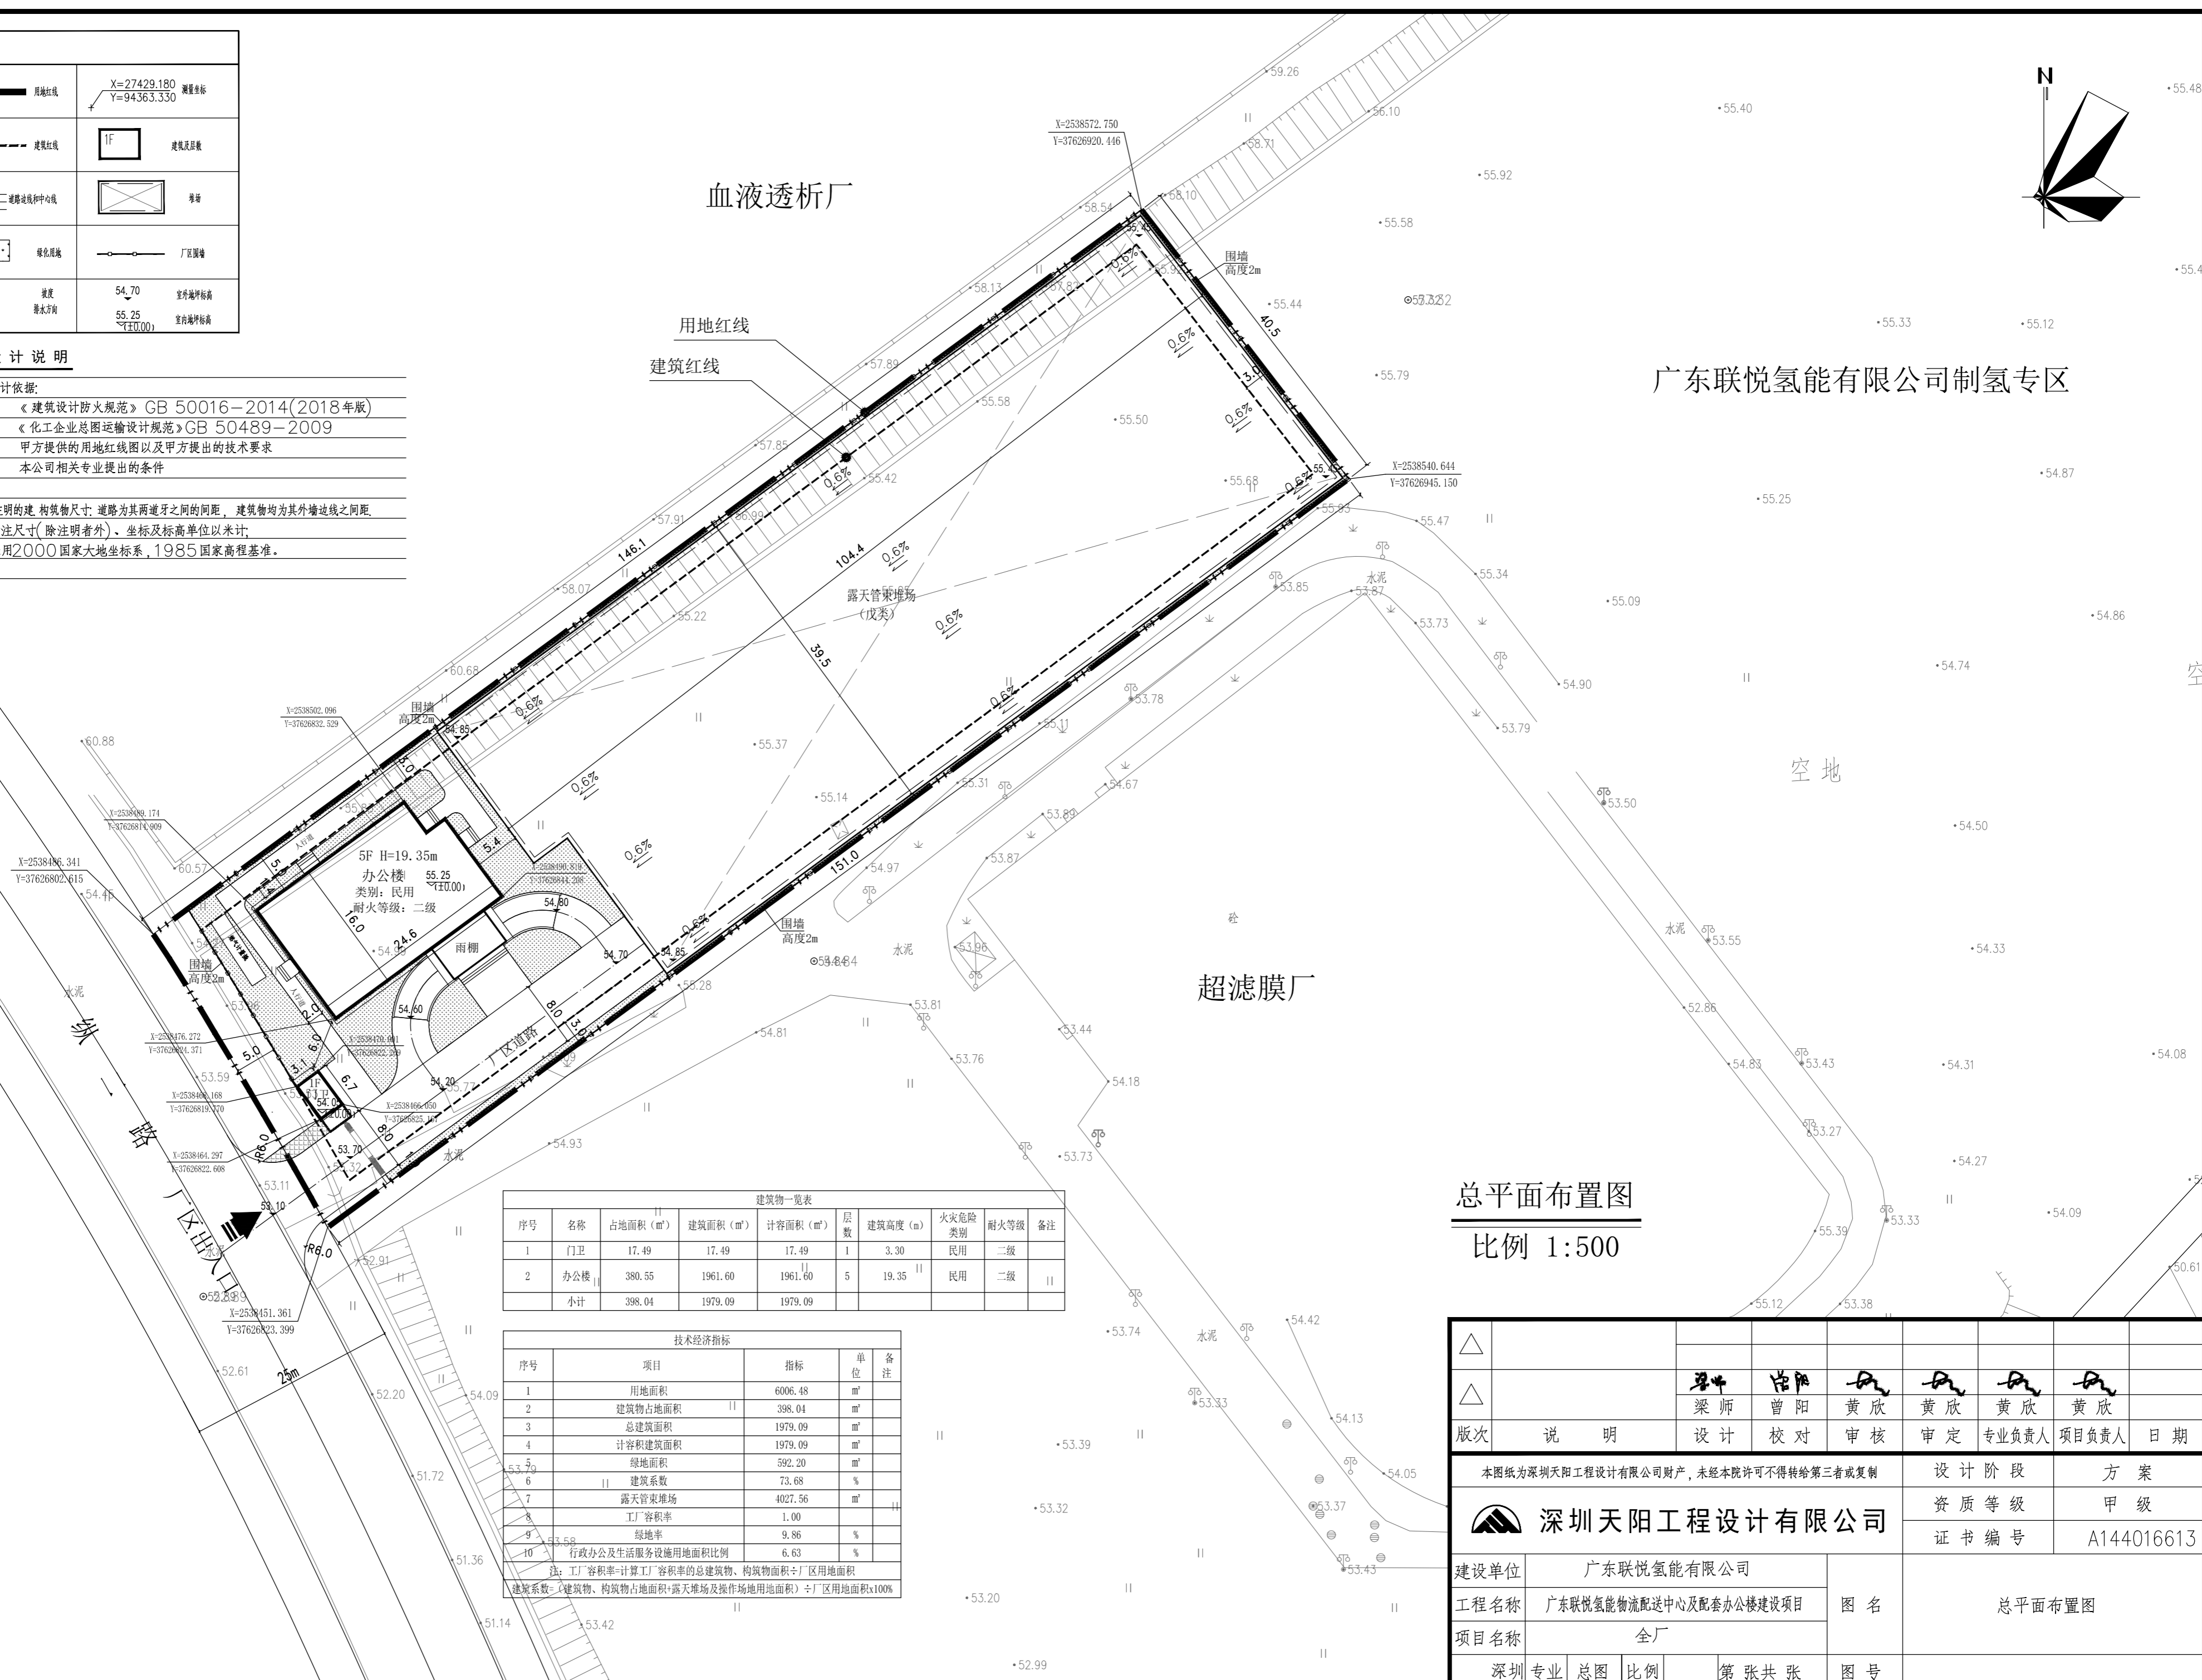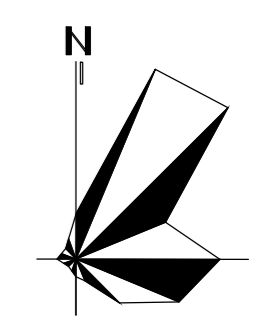

总平面布置图
比例 1:500

序号	名称	占地面积 (m ²)	建筑面积 (m ²)	计容积率 (m ²)	层数	建筑高度 (m)	火灾危险类别	耐火等级	备注
1	门卫	17.49	17.49	17.49	1	3.30	民用	二级	
2	办公楼	380.55	1961.60	1961.60	5	19.35	民用	二级	
小计		398.04	1979.09	1979.09					

序号	项目	指标	单位	备注
1	用地面积	6006.48	m ²	
2	建筑物占地面积	398.04	m ²	
3	总建筑面积	1979.09	m ²	
4	计容积率建筑面积	1979.09	m ²	
5	绿地面积	592.20	m ²	
6	建筑系数	73.68	%	
7	露天管束堆场	4027.56	m ²	
8	工厂容积率	1.00		
9	绿地率	9.86	%	
10	行政办公及生活服务设施用地面积比例	6.63	%	

注: 工厂容积率=计算工厂容积率的总建筑面积、构筑物面积÷厂区用地面积
建筑系数=(建筑物、构筑物占地面积+露天堆场及操作场地用地面积)÷厂区用地面积×100%

△									
△		梁师	曾阳	黄欣	黄欣	黄欣	黄欣		
版次	说明	设计	校对	审核	审定	专业负责人	项目负责人	日期	
本图纸为深圳天阳工程设计有限公司财产, 未经本院许可不得转给第三者或复制					设计阶段	方案			
深圳天阳工程设计有限公司					资质等级	甲级			
					证书编号	A144016613			
建设单位	广东联悦氢能有限公司				图名	总平面布置图			
工程名称	广东联悦氢能物流配送中心及配套办公楼建设项目				项目名称	全厂			
深圳	专业	总图	比例		第 张	共 张	图号		