

宗地图


单位: m.m²

宗地编号:

权利人:

所在图幅号: xxx-xxx

宗地面积: 13576.95

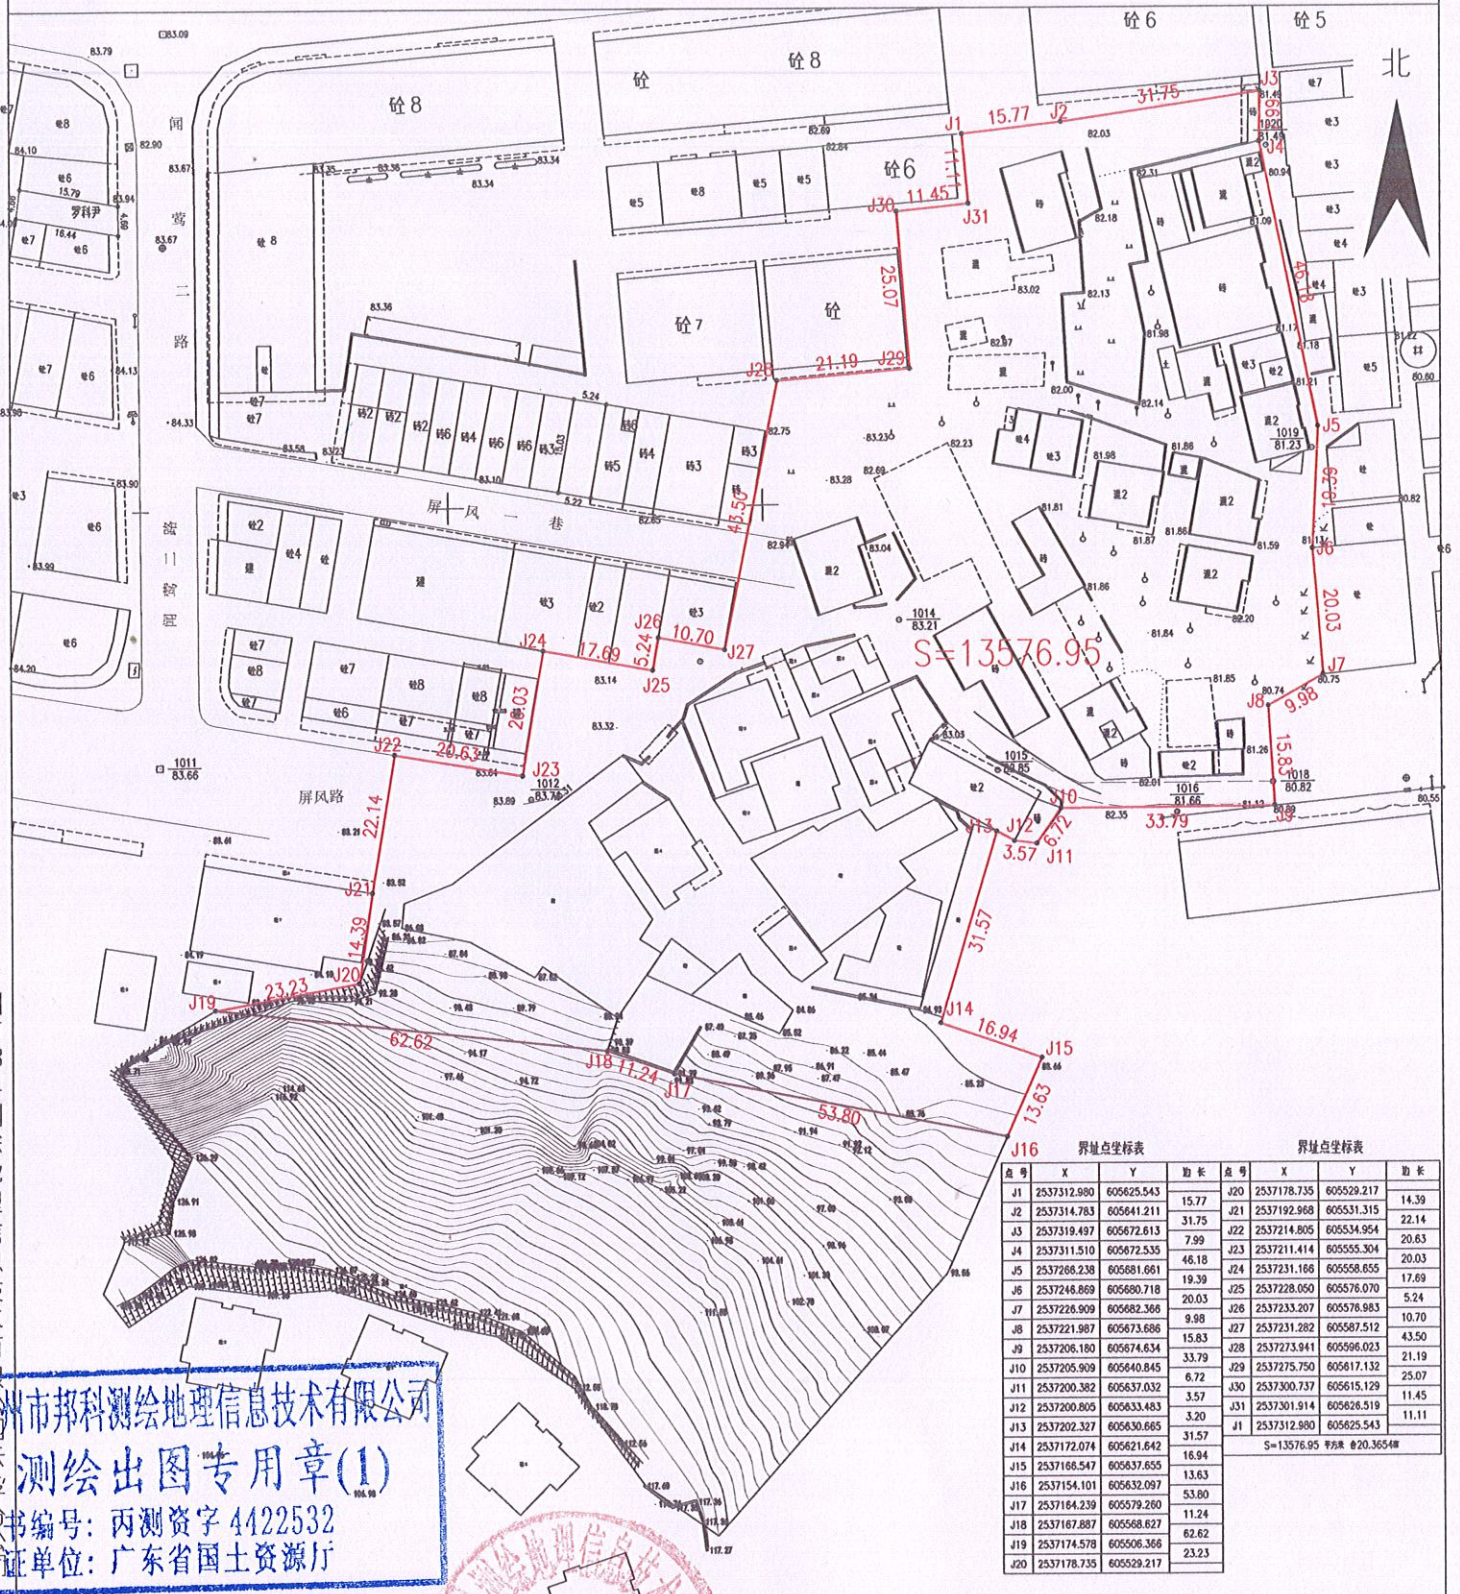

界址点坐标表				界址点坐标表			
点号	X	Y	边长	点号	X	Y	边长
J1	2537312.990	605625.543		J20	2537178.735	605529.217	14.39
J2	2537314.783	605641.211	15.77	J21	2537192.968	605531.315	22.14
J3	2537319.497	605672.613	31.75	J22	2537214.805	605534.954	20.63
J4	2537311.510	605672.535	7.99	J23	2537211.414	605555.304	20.03
J5	2537268.238	605681.661	46.18	J24	2537231.166	605558.655	17.69
J6	2537248.869	605680.718	19.39	J25	2537228.050	605576.070	5.24
J7	2537226.909	605682.366	20.03	J26	2537233.207	605576.983	10.70
J8	2537221.987	605673.686	9.98	J27	2537231.282	605587.512	43.50
J9	2537206.180	605674.634	15.83	J28	2537233.941	605596.023	21.19
J10	2537205.909	605640.845	33.79	J29	2537275.750	605617.132	25.07
J11	2537200.382	605637.032	6.72	J30	2537300.737	605615.129	11.45
J12	2537200.805	605633.483	3.57	J31	2537301.914	605626.519	11.11
J13	2537202.327	605630.665	3.20	J1	2537312.990	605625.543	
J14	2537172.074	605621.642	31.57				
J15	2537166.547	605637.655	16.94				
J16	2537154.101	605632.097	13.63				
J17	2537164.239	605579.260	31.57				
J18	2537167.887	605568.627	16.94				
J19	2537174.578	605506.366	13.63				
J20	2537178.735	605529.217	31.57				

广州市邦科测绘地理信息技术有限公司
 云浮分公司
 测绘出图专用章(1)
 证书编号: 丙测资字 4422532
 发证单位: 广东省国土资源厅



2018年XX月解析法测界址点, 1980西安坐标系, 1985国家高程基准。
 制图日期: 2018年10月21日
 审核日期: 2018年10月22日

1:1200

制图者: 杨继强
 审核者: 何斌